

PANOU PREZENTARE

Etapă: *consultare asupra propunerilor preliminară P.U.Z. - Actualizare plan urbanistic zonal - DN 73B - zona de construcții și amenajări sportive, cu păstrarea și corelarea zonelor reglementate pentru locuire, cultură și culte - etapa finală de aprobare.*

PRIMĂRIA ORASULUI GHIMBAV

Data anunțului: 16.12.2019

CONSULTARE ASUPRA
PROPUNERILOR PRELIMINARE
PLAN URBANISTIC ZONAL (P.U.Z.)

Inițiator: PRIMĂRIA ORAȘULUI GHIMBAV, cu domiciliul in jud. Brasov, mun. Brasov, str. Lungă, nr. 69, cod 507075

Elaborator: S.C. SANNIS Concept Design S.R.L. prin arhitect-urbanist Georgeta Sansebeș

Faza: STUDIU DE OPORTUNITATE, ELABORARE ȘI APROBARE P.U.Z., ACORD UNIC C.J.

Amplasament: Str. Bisericii Române - CF nr.101095, CF nr.101060, CF nr.101093, CF nr.100094, CF nr. 102726, CF nr.102727, CF nr.102728, CF nr.100568, CF nr.105037, CF nr.105038, CF vechi nr.3580 (nr.top. 2087/6/2,nr.cad. 1189), CF vechi nr. 3519 (nr.top. 2087/4 - cimitir si nr. top. 2807/3/2 - domeniu public), str. Petuniei – CF vechi nr.894 (nr.top. 2087/7/2), CF nr. 102724, 102725, 103481, str. Ghiocelului - CF nr. 103118, str. Florii de Colț – CF nr. 101528, CF vechi nr. 3580 (nr.top. 2087/6/4, nr.cad. 1191), str. Crăciunelului - CF nr. 105040, 103115, 101008, rest domeniu public - CF nr. 101064, terenuri identificate in CF cu in temeiul reglementărilor Documentației de Urbanism nr. 36060/2000 - faza PUG, aprobata prin Hotărârea Consiliului Local Ghimbav nr. 12/29.02.2000, cu valabilitatea prelungită prin HCL nr.14/28.01.2016.

PUBLICUL ESTE INVITAT SĂ TRANSMITĂ OBSERVAȚII

asupra documentelor expuse/disponibile la sediul: *Primăria Orasului Ghimbav, str. Lunga, nr. 69, cod 507075, (avizier sau departamentul tehnic/Arhitect Șef)*

în perioada 16.12.2019– 16.01.2020 între orele *Luni – Joi 9:00 – 16:00 si Vineri 9:00-14:00*

PUBLICUL ESTE INVITAT SĂ PARTICIPE LA


consultare asupra propunerilor preliminară P.U.Z.; - **ACTUALIZARE PLAN URBANISTIC ZONAL -DN73B- ZONA DE CONSTRUCȚII ȘI AMENAJĂRI SPORTIVE, CU PĂSTRAREA ȘI CORELAREA ZONELOR REGLEMENTATE PENTRU LOCUIRE, CULTURĂ ȘI CULT**

Observațiile sunt necesare în vederea: *STABILIRII CERINȚELOR DE ELABORARE ALE PLANULUI URBANISTIC ZONAL ȘI ELIBERĂRII DOCUMENTAȚIILOR NECESARE PENTRU P.U.Z.*

Etapete preconizate pentru consultarea publicului până la aprobarea planului: *ÎNTÂLNIREA CU BENEFICIARII ȘI PERSOANELE IMPLICATE ÎN ACEST P.U.Z.; PREZENTAREA INTENȚIEI ȘI A PROIECTULUI; OBSERVAȚII ȘI RĂSPUNSUL LA OBSERVAȚII; APROBARE STUDIU DE OPORTUNITATE; OBȚINERE AVIZE CERUTE PRIN CERTIFICATUL DE URBANISM; APROBAREA PLANULUI URBANISTIC.*

Răspunsul la observațiile transmise va fi publicat pe pagina de internet a institutiei si la avizierul: *Primăria Orasului Ghimbav, str. Lunga, nr. 69, cod 507075 (avizier sau departamentul tehnic/Arhitect Șef)* și la sediul companiei, in cel mai scurt timp, cel mai târziu la data obținerii acordului comisiei de arhitectură și urbanism.

Date informative pentru consultarea publicului: adresa: *Primăria Orasului Ghimbav, str. Lungă, nr. 69, cod 507075, telefon: 0268/258006, 0268/258355, 0268/506604 email: primariagh@artelecom.net*

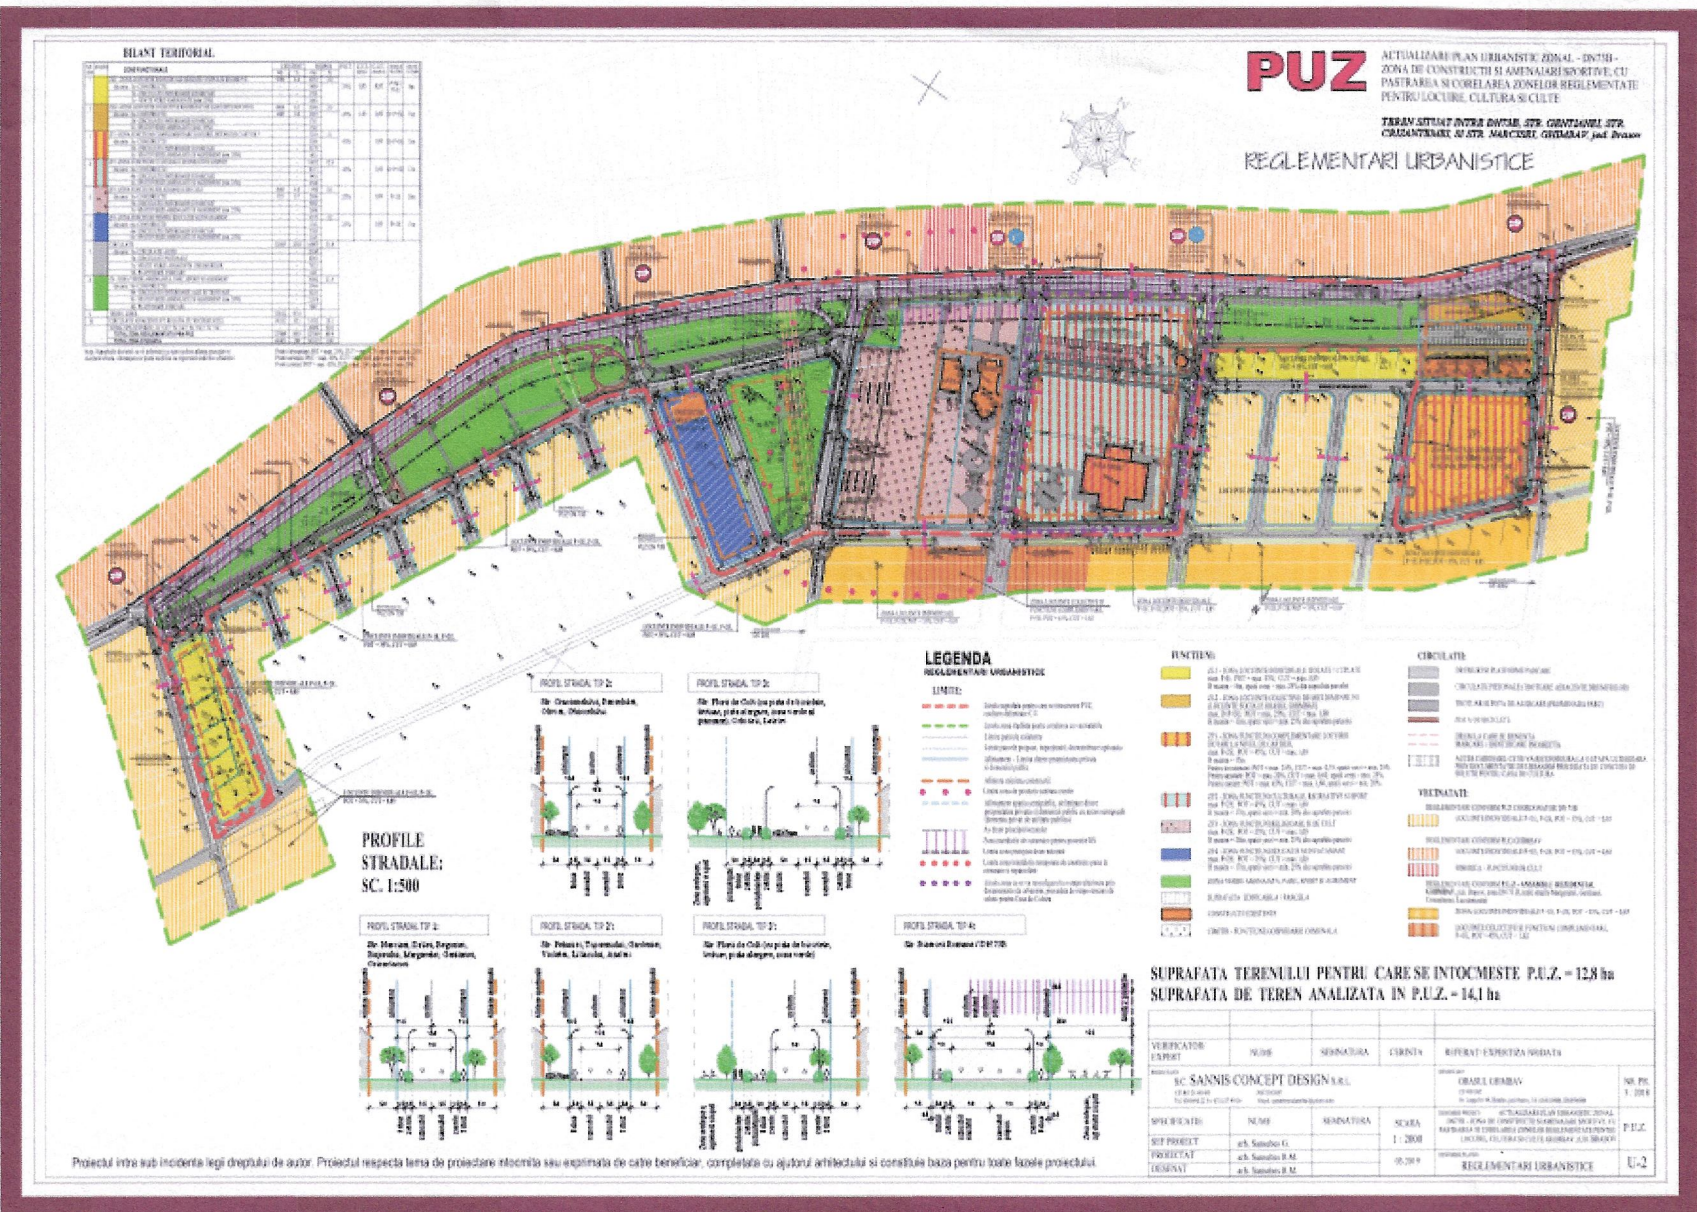

PRIMĂRIA ORAȘULUI GHIMBAV
INTRARE
IESIRE
Nr. 19236
Ziua 13, Luna 12, Anul 2019