


Plan Parcelar
 UAT Chimbav, jud. Brasov
 Tarla 43, A 312/1
 scara 1:2000
 Copie spre publicare si afisare

Numar de ordine in tarla	Numar cadastral atribuit	Numar de ordine in tarla	Numar cadastral atribuit
1	102554	48	
2	102553	49	
3	102552	50	
4	104550	51	
5	104549	52	
6	102550	53	100525
7	102549	54	
8	102548	55	102873
9	102547	56	102877
10	102546	57	104077
11	102545	58	104110
12	102544	59	
13	102543	60	
14	102542	61	
15	102541	62	
16	102540	63	
17	102539	64	
18	102538	65	
19	102537	66	
20	102536	67	
21	102535	68	102274
22	103247	69	102275
23	104033	70	102276
24	104034	71	102277
25	104035	72	102278
26	104036	73	102270
27	104037	74	104177
28	100305	75	104178
29	104094	76	104179
30	104054	77	104180
31	103246	78	104181
32		79	104182
33	104211	80	101633
34		81	104184
35		82	104185
36	104151	83	104194
37	104152	84	101632
38	104103	85	101630
39	104198	86	104183
40	103904	87	104106
41	103903	88	
42		89	
43		90	104196
44		91	
45		92	
46		93	
47		94	

Prezentul plan parcelar este
 valabil insovit de Tabelul Parcelar

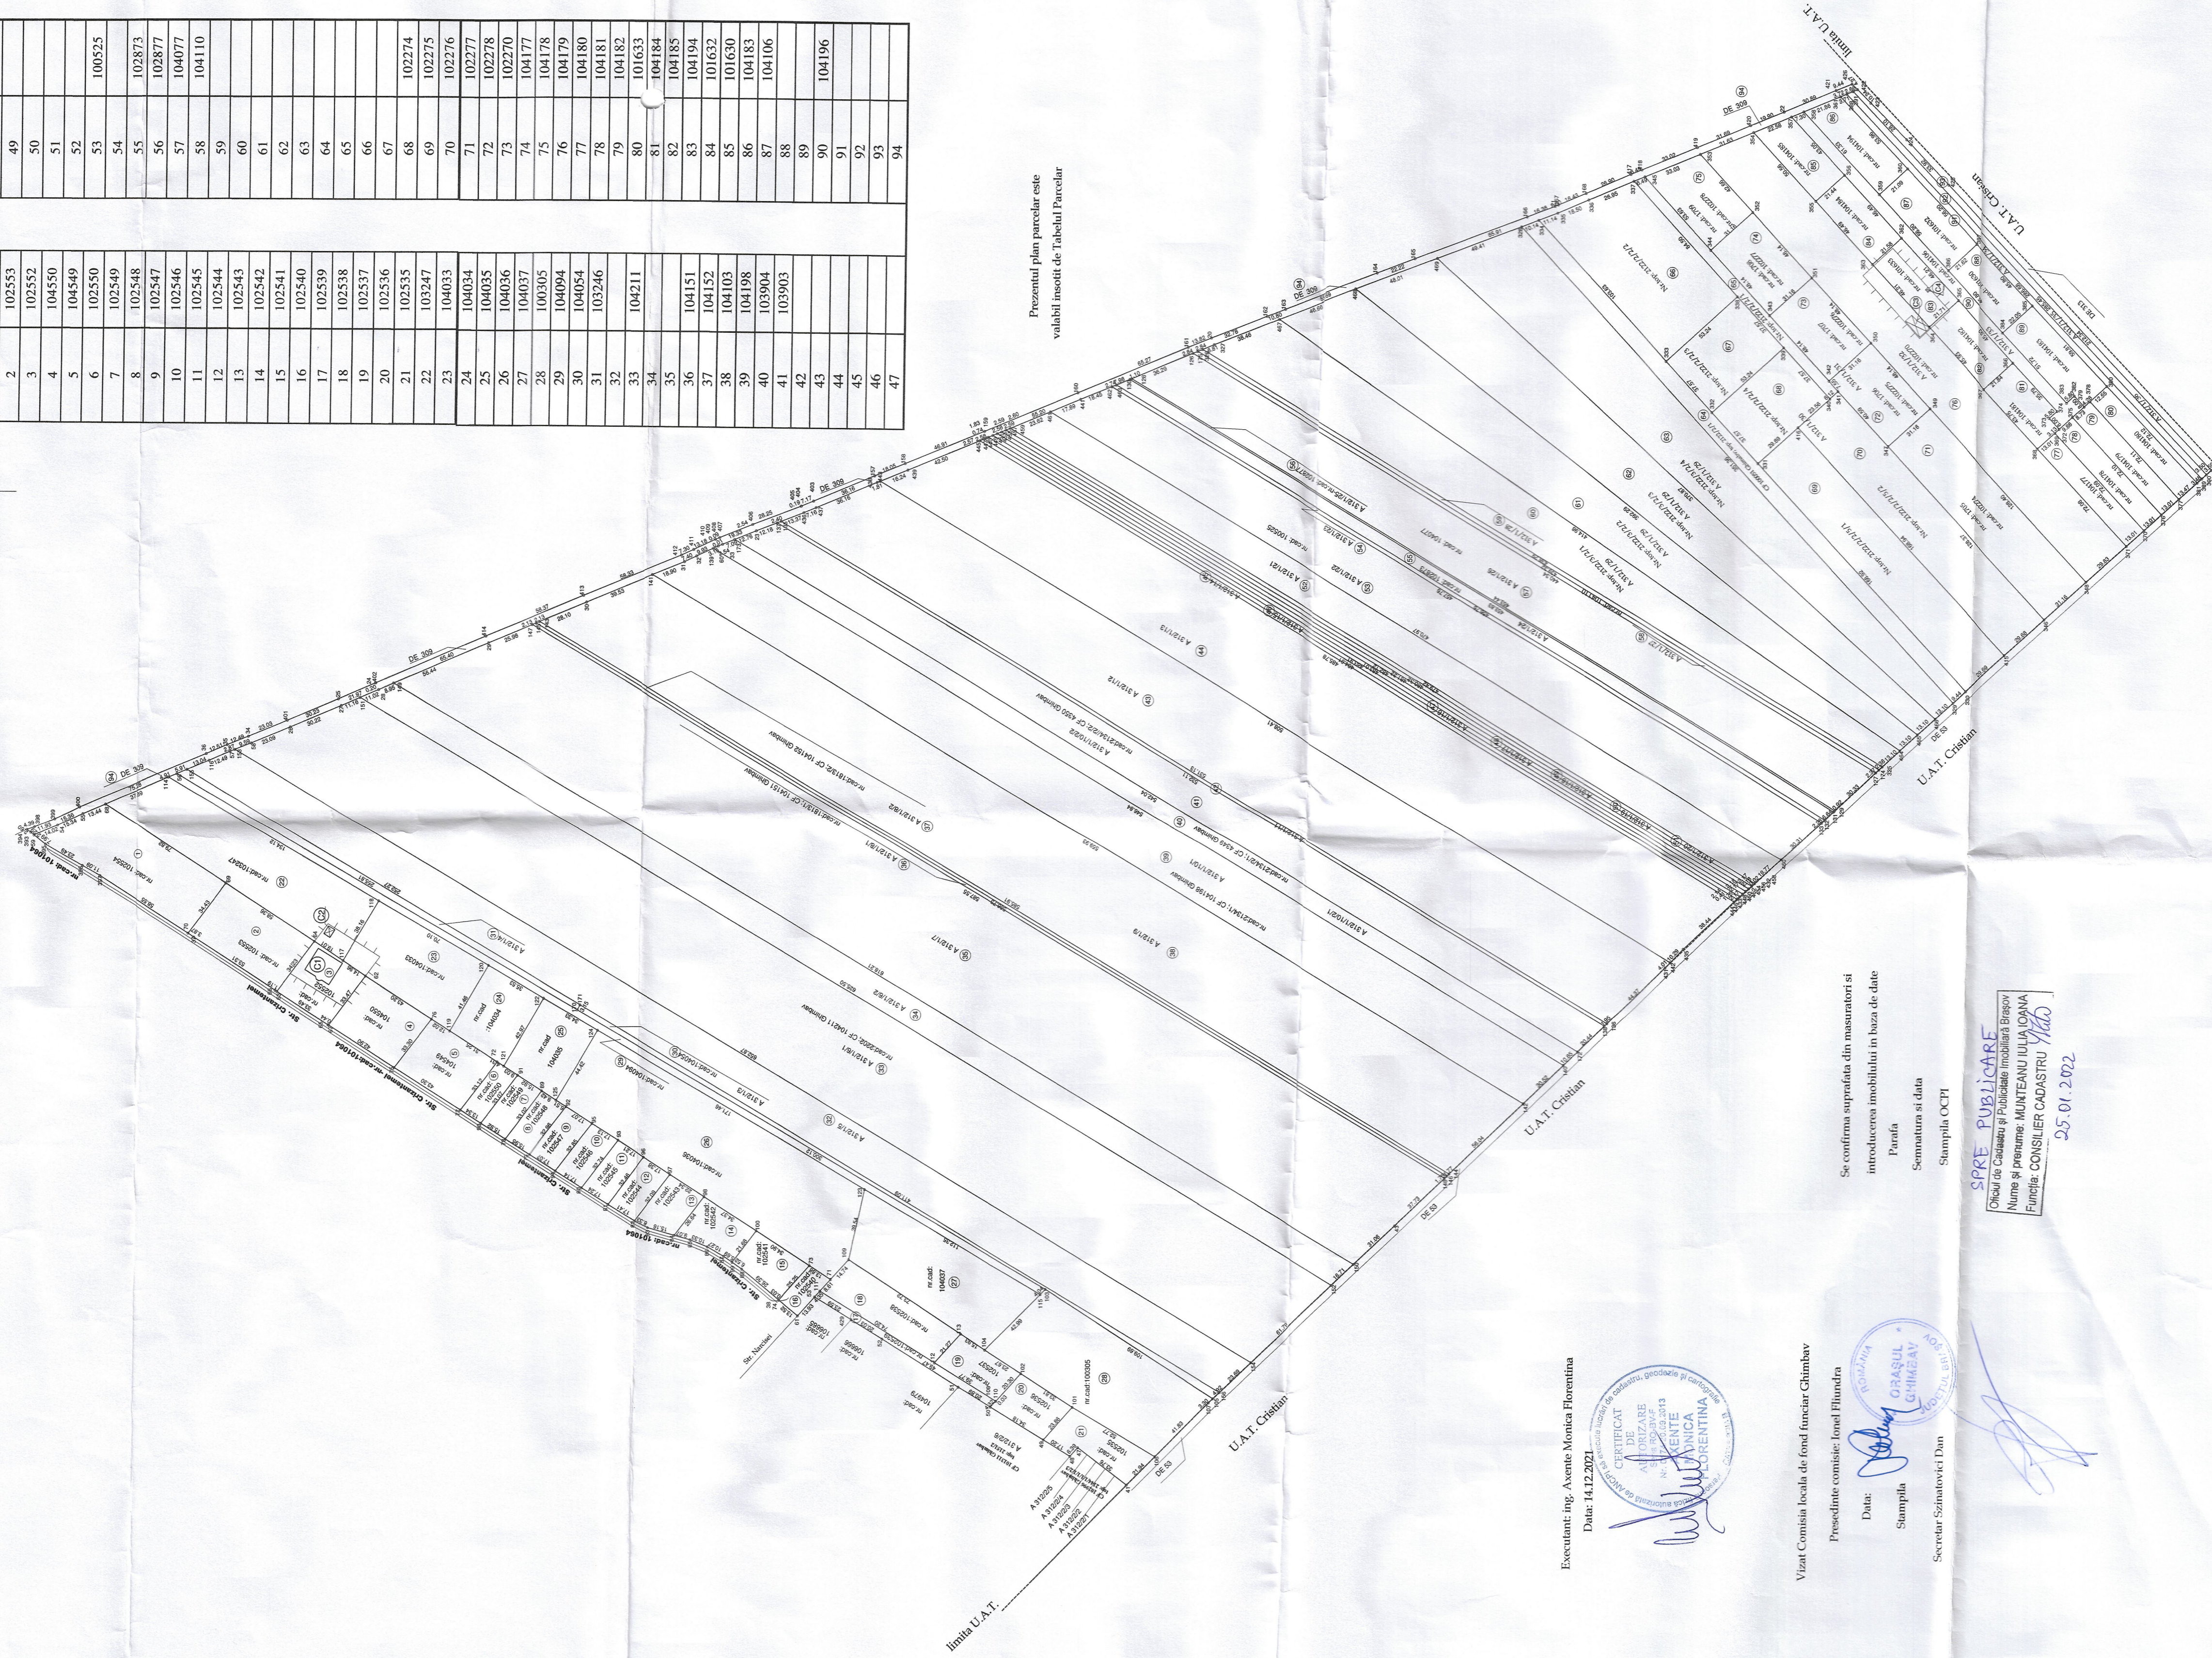

Executant: ing. Avente Monica Florentina
 Data: 14.12.2021



Vizat Comisia locala de fond funciar Chimbav

Presedinte comisie: Ionel Ilindra

Data: [Signature]

Stampila [Signature]

Secretar: Szimatovici Dan

Se confirma suprafata din masuratori si
 introducerea imobilului in baza de date

Parafa

Semnatura si data

Stampila OCTI

SPRE PUBLICARE
 Oficiu de Cadastru si Publicitate Imobiliară Brasov
 Nume și prenume: MUNTEANU IULIA IOANA
 Funcția: CONSILIER CADASTRU
 25.01.2022

[Signature]